

USŁUGI GEODEZYJNE  
31-423 Kraków, ul. Nuszkielwicza 4/20  
NIP 944-202-62-02, REGON 356697293  
tel. 502-676-253, /12/ 413-43-533

# MAPA DO CELÓW PROJEKTOWYCH

sekcja 7.126.11.03.2.3  
7.126.11.03.1.4


skala 1:500  
120617\_2, Zielonki  
0018, Zielonki  
działka nr 971/2  
ID 6640.6273.2016

Układ odniesienia wysokości: Konstzadt 86  
Układ wsp. poziomych 2000  
Wykonca: inż. Przemysław Damaszk  
Geodeta  
Lp. Ks. robot 12/05/2016 podpis:.....

Data opracowania mapy: 13.06.2016  
--- oznaczenie zakresu opracowania

Niniejsza mapa została wykonana bez ustalenia  
odczytu dot. służebności gruntowych.  
Niniejsza mapa w swojej treści zawiera  
aktualnie projektowane sieci uzbrojenia  
terenu uzgodnione w ZUPP.

- Legenda:
- nieprzekraczalne linie zabudowy
  - linie rozgraniczające tereny o różnym sposobie zagospodarowania
  - tereny zabudowy mieszkaniowej jednorodzinnej
  - tereny zieleni nieurządzonej
  - tereny dróg publicznych
  - drogi wewnętrzne
  - tereny zieleni strzeżonej

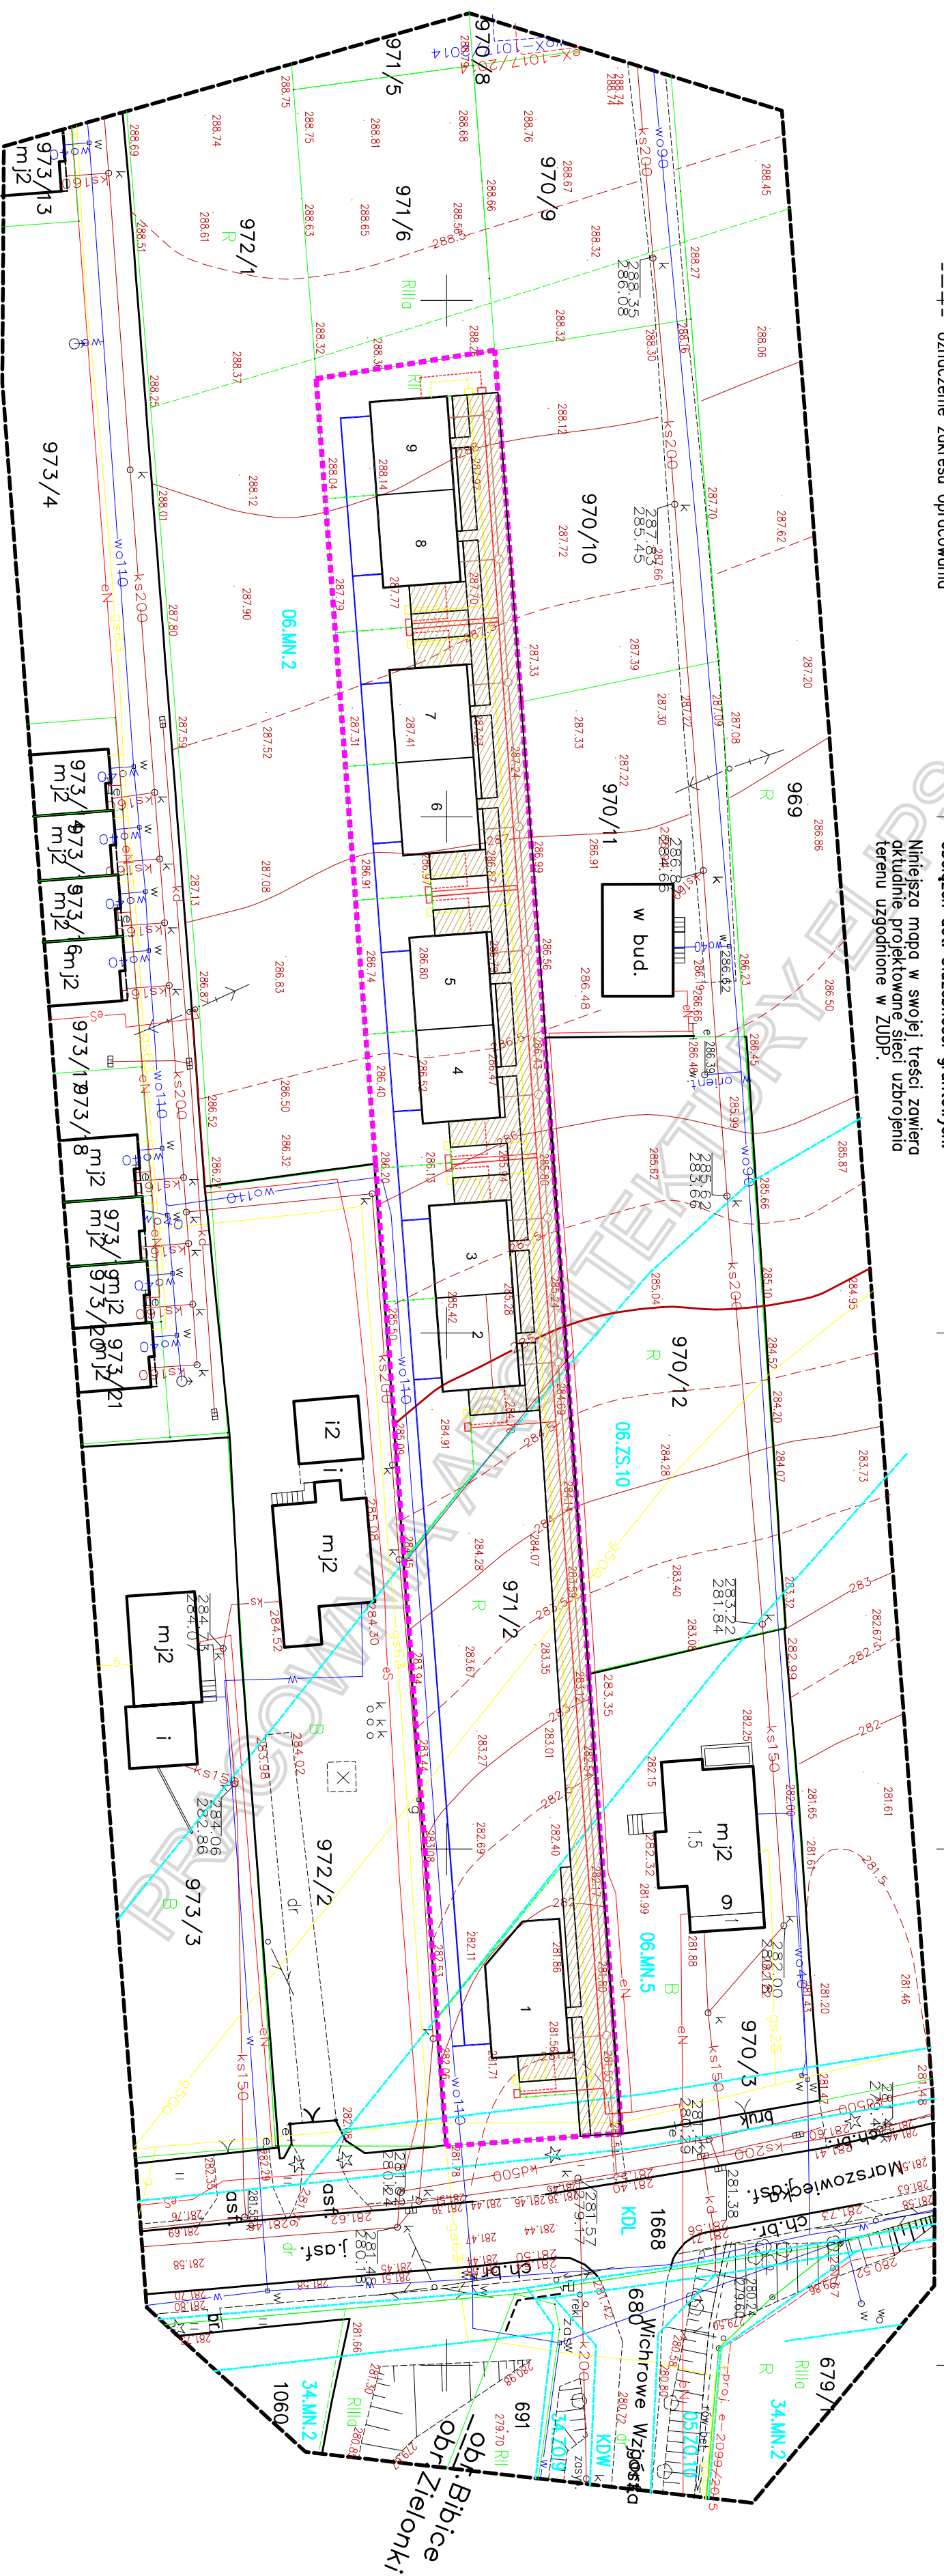

X=5554550.00  
Y=7424050.00

