


# RZUT PODDASZA

skala 1:100

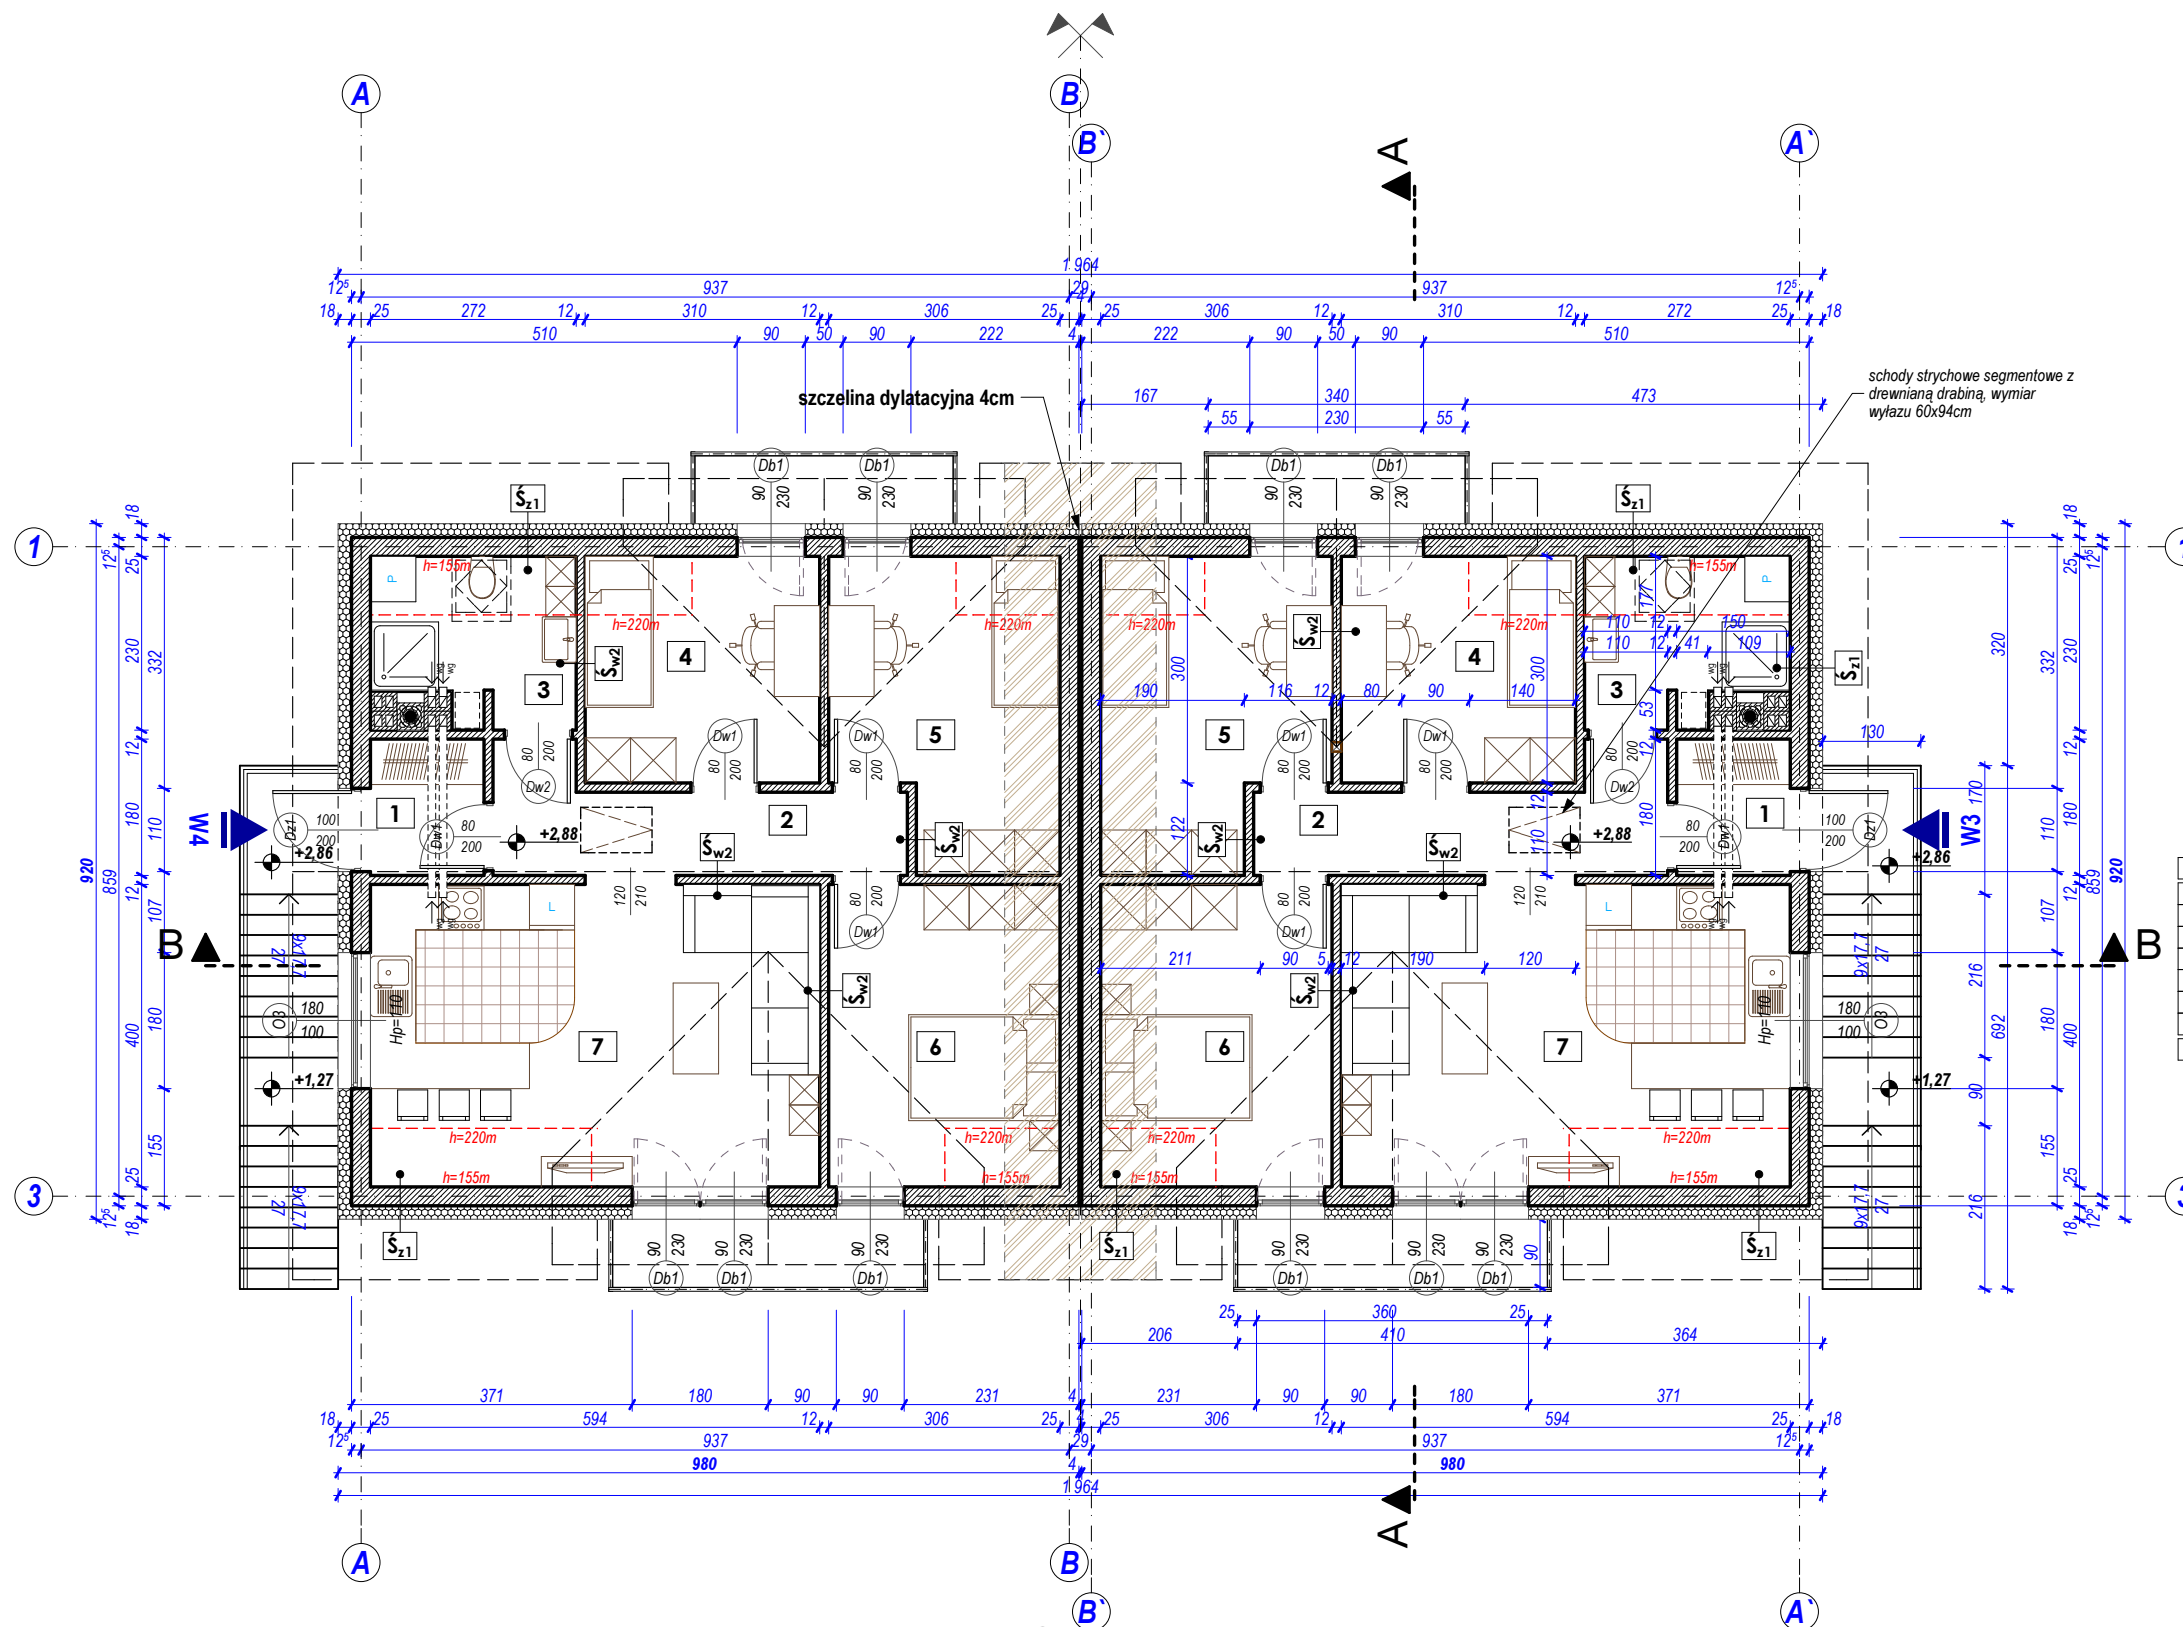

18cm	Ś <sub>z1</sub>	ŚCIANA ZEWNĘTRZNA	
			powłoka malarska
			tynk zewnętrzny cienkowarstwowy
			mineralna zaprawa zbrojąca, zbrojona siatką z włókna szklanego
25cm	Ś <sub>w1</sub>	ŚCIANA WEWNĘTRZNA - KONSTRUKCYJNA	
			styropian EPS 18cm
			mineralna zaprawa klejąca
11,5cm	Ś <sub>w2</sub>	ŚCIANA WEWNĘTRZNA - DZIAŁOWA	
			mur z pustaków ceramicznych Porotherm P+W
			tynk gipsowy

ZESTAWIENIE POWIERZCHNI UŻYTKOWEJ  
DLA LOKALU MIESZKALNEGO 3/4 NA PODDASZU BUDYNKU

Nr pom.	Przeznaczenie	wykończenie	pow. podłogi[m <sup>2</sup> ]	pow. [m <sup>2</sup> ]
1	wiatrołap	płytki gresowe	2,70	2,70
2	komunikacja	płytki gresowe	6,80	6,80
3	łazienka	płytki ceram.	5,80	4,56
4	pokój	panele drewn.	9,30	8,75
5	pokój	panele drewn.	11,50	10,96
6	pokój	panele drewn.	11,84	11,65
7	salon z aneksem kuch.	panele drewn.	22,99	22,63
Łączna pow. użytkowa pojedynczego segmentu			70,93	68,05

PAS Z MATERIAŁU NIEPALNEGO  
SZEROKOŚCI 2,00m O KLASIE  
ODPORNOŚCI OGNIOWEJ EI 60

### UWAGA:

- » Wysokość parapetów podano od poziomu wykończonej podłogi.
- » Umieszczenie przebieg instalacyjnych odczytać z odpowiednich rysunków branżowych.
- » Rysunki należy rozpatrywać łącznie z rysunkami branżowymi (instalacji elektrycznej, wod-kan).
- » Powierzchnię użytkową określono zgodnie z Rozporządzeniem Ministra Transportu, Budownictwa i Gospodarki Morskiej z dnia 25 kwietnia 2012r. w sprawie szczegółowego zakresu i formy projektu budowlanego (Dz. U. 2012, poz. nr 462 z późn. zmianami). Powierzchnię użytkową pomieszczeń o wysokości w świetle równej lub większej od 2,20 m należy zaliczać do obliczeń w 100%, o wysokości równej lub większej od 1,40 m, lecz mniejszej od 2,20 m – w 50%, natomiast o wysokości mniejszej od 1,40 m pomijają się całkowicie.

### UWAGA:

**RYUNKI ROZPATRYWAĆ ŁĄCZNIE Z OPISEM  
TECHNICZNYM ORAZ RYSUNKAMI KONSTRUKCJI**

## BUDOWA DWÓCH BUDYNKÓW MIESZKALNYCH JEDNORODZINNYCH W ZABUDOWIE BLIŹNIACZEJ

temat:

STRZAŁKA MAREK GALCAK WITOLD  
ul. Galicyjska 36f ul. Chelmońskiego 122  
32-087 Zielonki 31-340 Kraków

inwestor:

dz. nr 360/4, obręb nr 0005,  
m. Giebułtów,  
gm. Wielka Wieś

lokalizacja:

mgr inż. arch. Zofia Matysik  
UA.N-Upr./288/89, spec. architektoniczna

projektant:



PRACOWNIA PROJEKTOWO-USŁUGOWA  
MACIEJ MATYSIK  
32-065 KRZESZOWICE  
ul. GRUNWALDZKA 12  
tel / fax. 0-12 282 65 24  
kom. 664 126 612  
e-mail: prac.dom@interia.pl

WRZESIEŃ 2017

data:

ARCHITEKTONICZNA

branża:

RZUT PODDASZA

rysunek:

skala:

1:100

nr rys.:

A - 2

Kopowanie w całości lub części, udostępnianie osobom trzecim bez naszej zgody jest prawnie zabronione.  
Rysunek sporządzono w programie Archicad 17 PL licencja nr 10-6017442 P.P.U"DOM" Maciej Matysik.